PROJETO DE SINALIZAÇÃO DE OBRAS - 6ª ETAPA

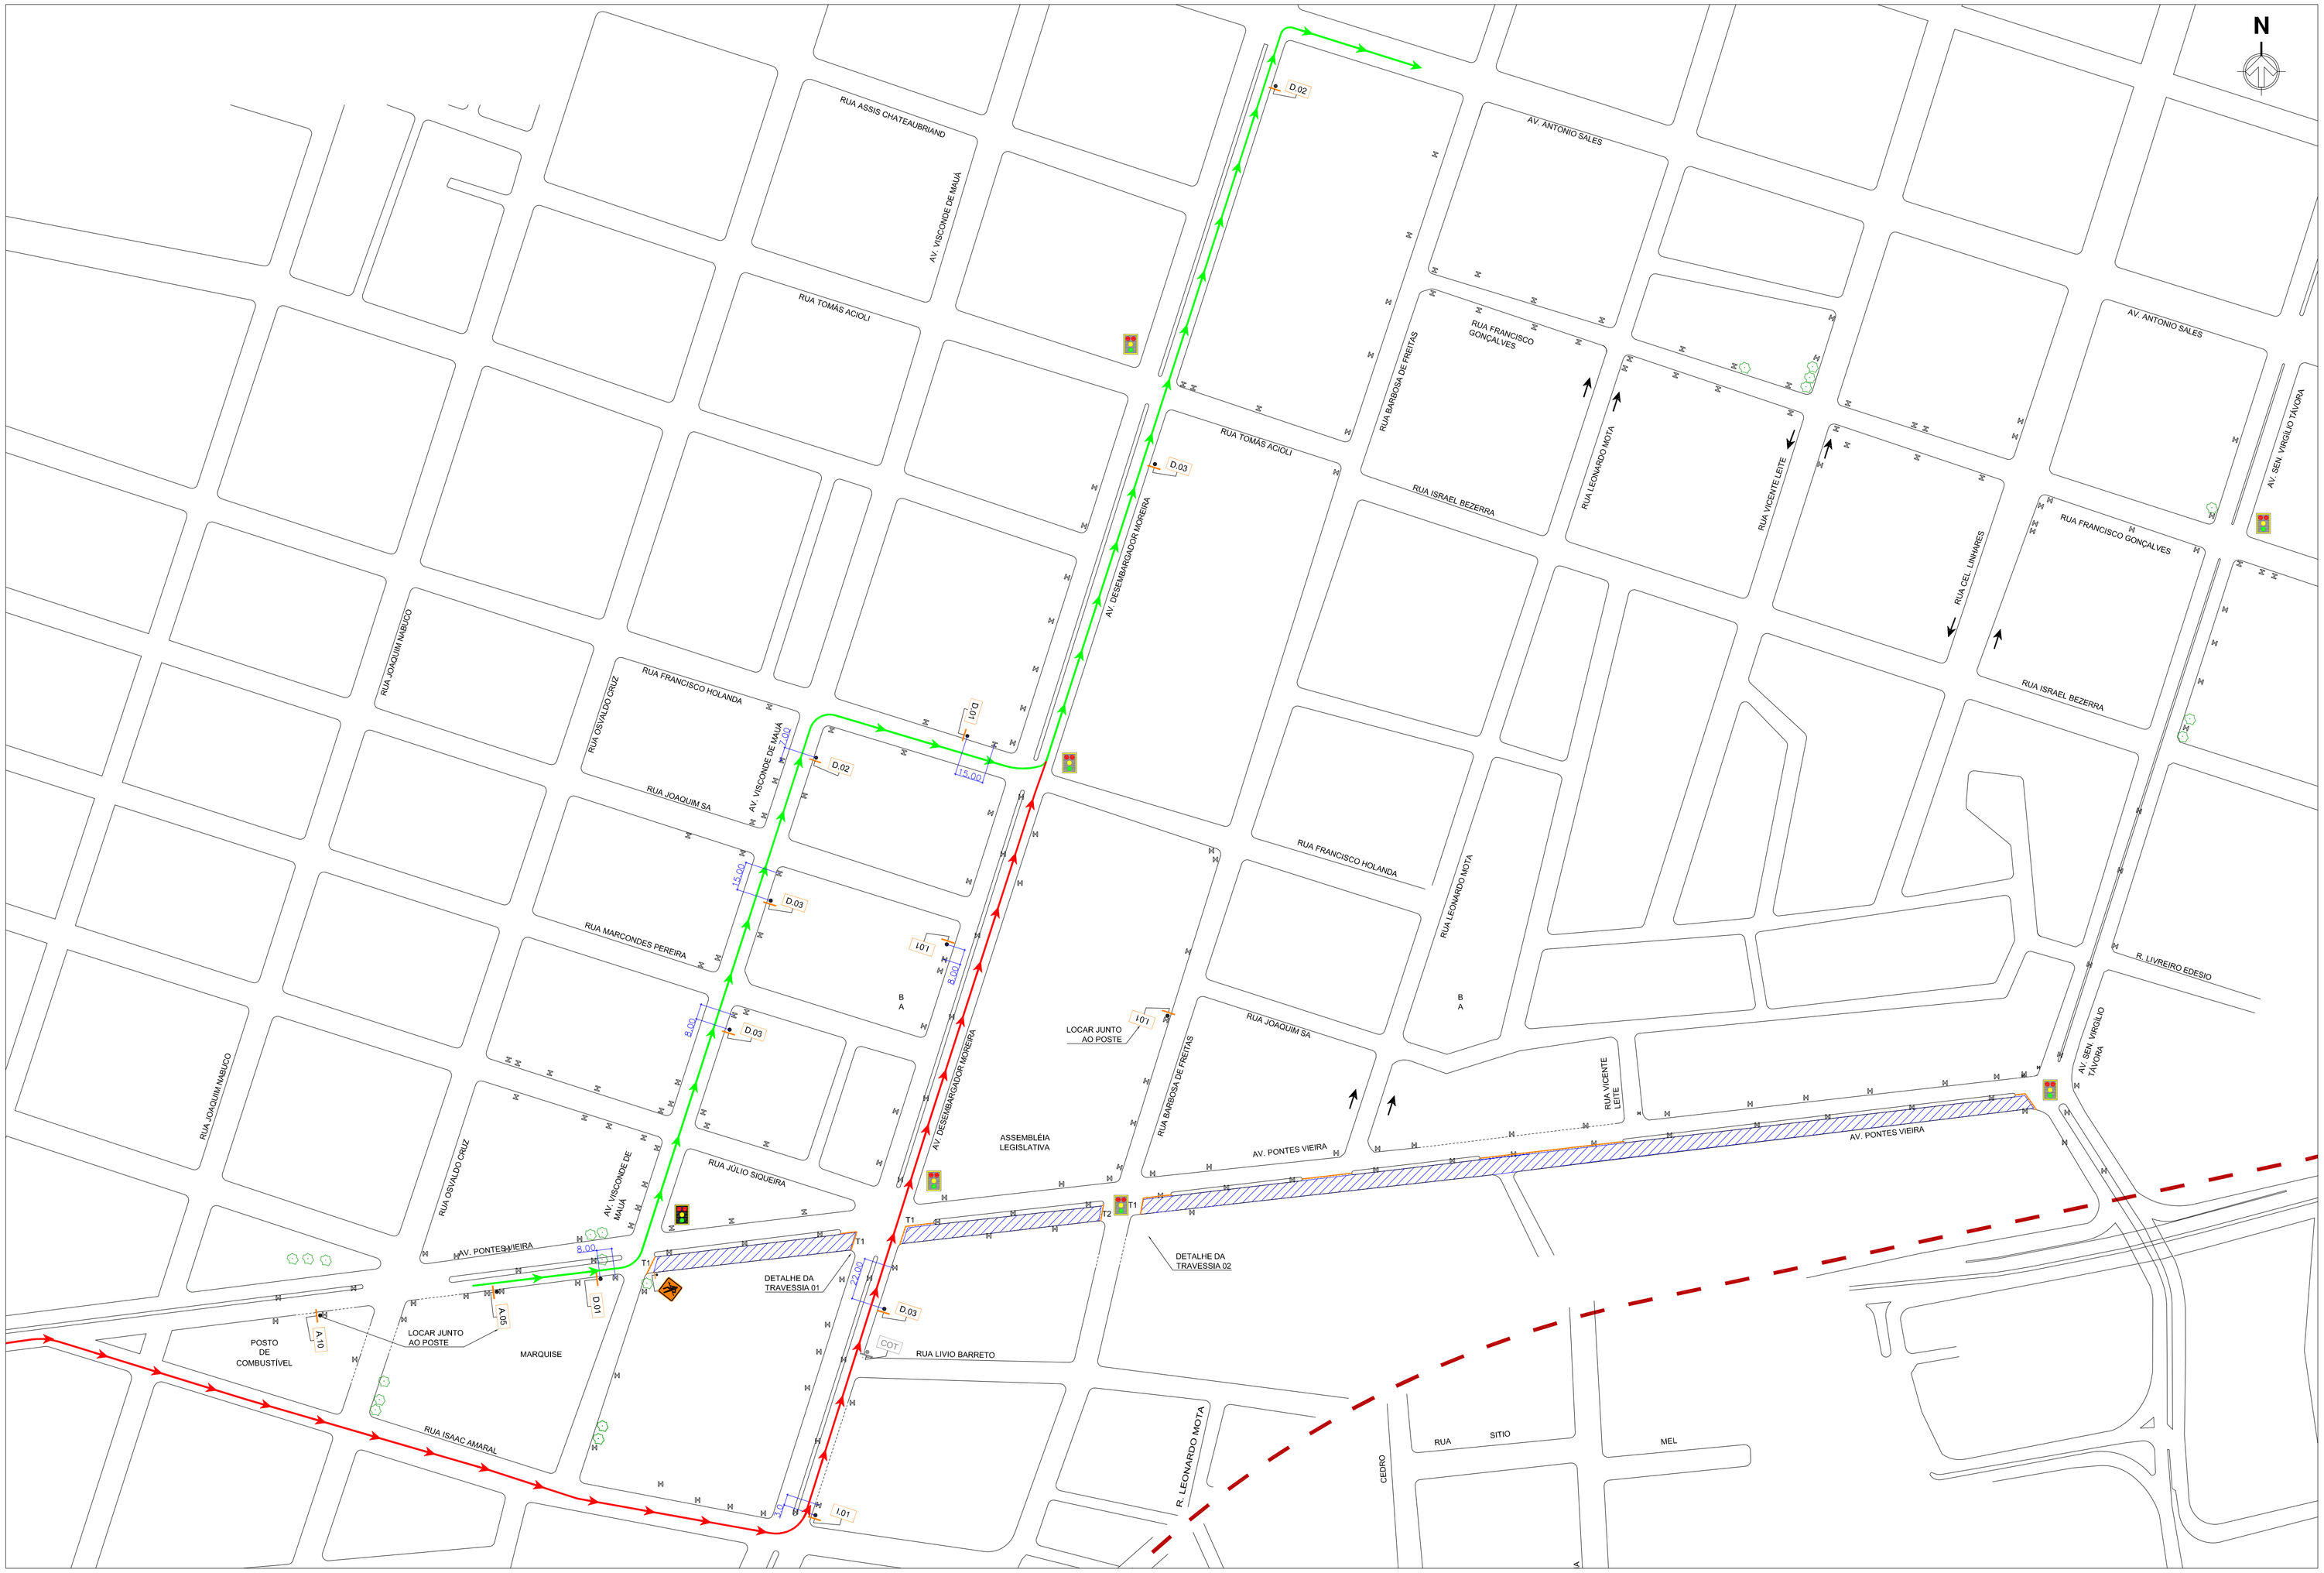

LEGENDA

- ÁREA INTERDITADA (EM SERVIÇO)
- SINALIZAÇÃO E SUPORTE
- TAPUME ILUMINADO
- INDICAÇÃO DE SEMÁFORO A IMPLANTAR
- INDICAÇÃO DE SEMÁFORO EXISTENTE
- DESVIO PROPOSTO PARA O TRÁFEGO COMUN
- DESVIO PROPOSTO PARA AS LINHAS REGULARES DE ÔNIBUS
- POSTE
- ÁRVORE
- GUIA REBAIXADA

transitar engenharia

LOCAL
AVENIDA PONTES VIEIRA
ENTRE A AV. VISCONDE DE MAUÁ
E A AV. SENADOR VIRGILIO TAVORA

DESCRIÇÃO
PROJETO DE SINALIZAÇÃO DE OBRAS
6ª ETAPA

DATA	REVISÃO	ESCALA	FORMATO	PRANCHA
16/JULHO/2012	-	1/1500	-	01/01

NÚMERO DO PROJETO – TRANSITAR: 12.07.001.C

TÉCNICO RESPONSÁVEL PELO PROJETO DE SINALIZAÇÃO
Janailson Queiroz Sousa
TEC.NO EM SEG.T. TRANSPORTES
CREA - CE 44524

DESENHISTA: CAIO CÉSAR